

Necesari
23.050 ml FIR
83 STALPI
15 ME
1600 t t/t
6600 ml CABLU
C. CONTINUT

**«EXTINDERE SI MODERNIZARE
RETELEI DE CONTACT
TROLEIBUZE CLUJ-NAPOCA»**
PLAN ÎNCADRARE C. 10600

CLUJ-NAPOCA
(395 m)

LEGENDA

- 0000 rețea contact existentă
- 0000 rețea contact propusă pentru modernizare
- extindere rețea contact troleibuz
- cablu c.c. existente
- extindere cablu c.c.
- sechione
- Zone modificate

Sr. Smaranda Bălsău

Sr. Săpătu

Sr. Săpătu

COMPANIA DE TRANSPORT PUBLIC
CLUJ - NAPOCA S.A.
SERVICIUL TEHNIC-INVESTITII

PLANSA

1

Sc. 1:500

RETEA
CAP
LINIE
BAISOARA

Necesari:

760 ml fir contact
15 stalpi SFB-II
1 MM

PERMIS
MONTAJ
CABLU



PĂRÎNG

MM

LEGENDĂ

stalp existent

stalp nou

linie contact proiectată

ME macaz electric

MM macaz mecanic

consola stalp

Suspensii stalp

ROMANIA - M.D.R.T. - I.S.C.
SABĂU DORIN
DIRIGINTE DE ȘANTIER
AUT. NR. 26539
DOMENIU SUBDOMENIU:
2.3; 3.2; 4

STR. L. REBREANU

PLANȘA

2

sc. 1:500

REȚEA

STR. L. REBREANU

STATION DE ÎMBĂRCARE
"BĂITA"

LEGENDĂ

↗ stâlp existent

↗ stâlp nou

— linie contact proiectată

○ — consolă stâlp

● — traversă stâlp

ROMANIA - M.D.R.T. - I.S.G.

SABĂU DORIN

DIRIGINTE DE ȘANTIER
AUT. NR. 26539

DOMENII/SUBDOMENII:
2.3; 3.2; 4

COMPANIA DE TRANSPORT PUBLIC
CLUJ - NAPOCA S.A.
SERVICIUL TEHNIC-INVESTITII

AL. SCĂRIȘOARA

STR. ALBAC


STR. L. REBREANU

STR. CRIZANTEMELOR

Necesar

3000 ml fire
contact Cu-100
mm²

2 stâlpi 98-1

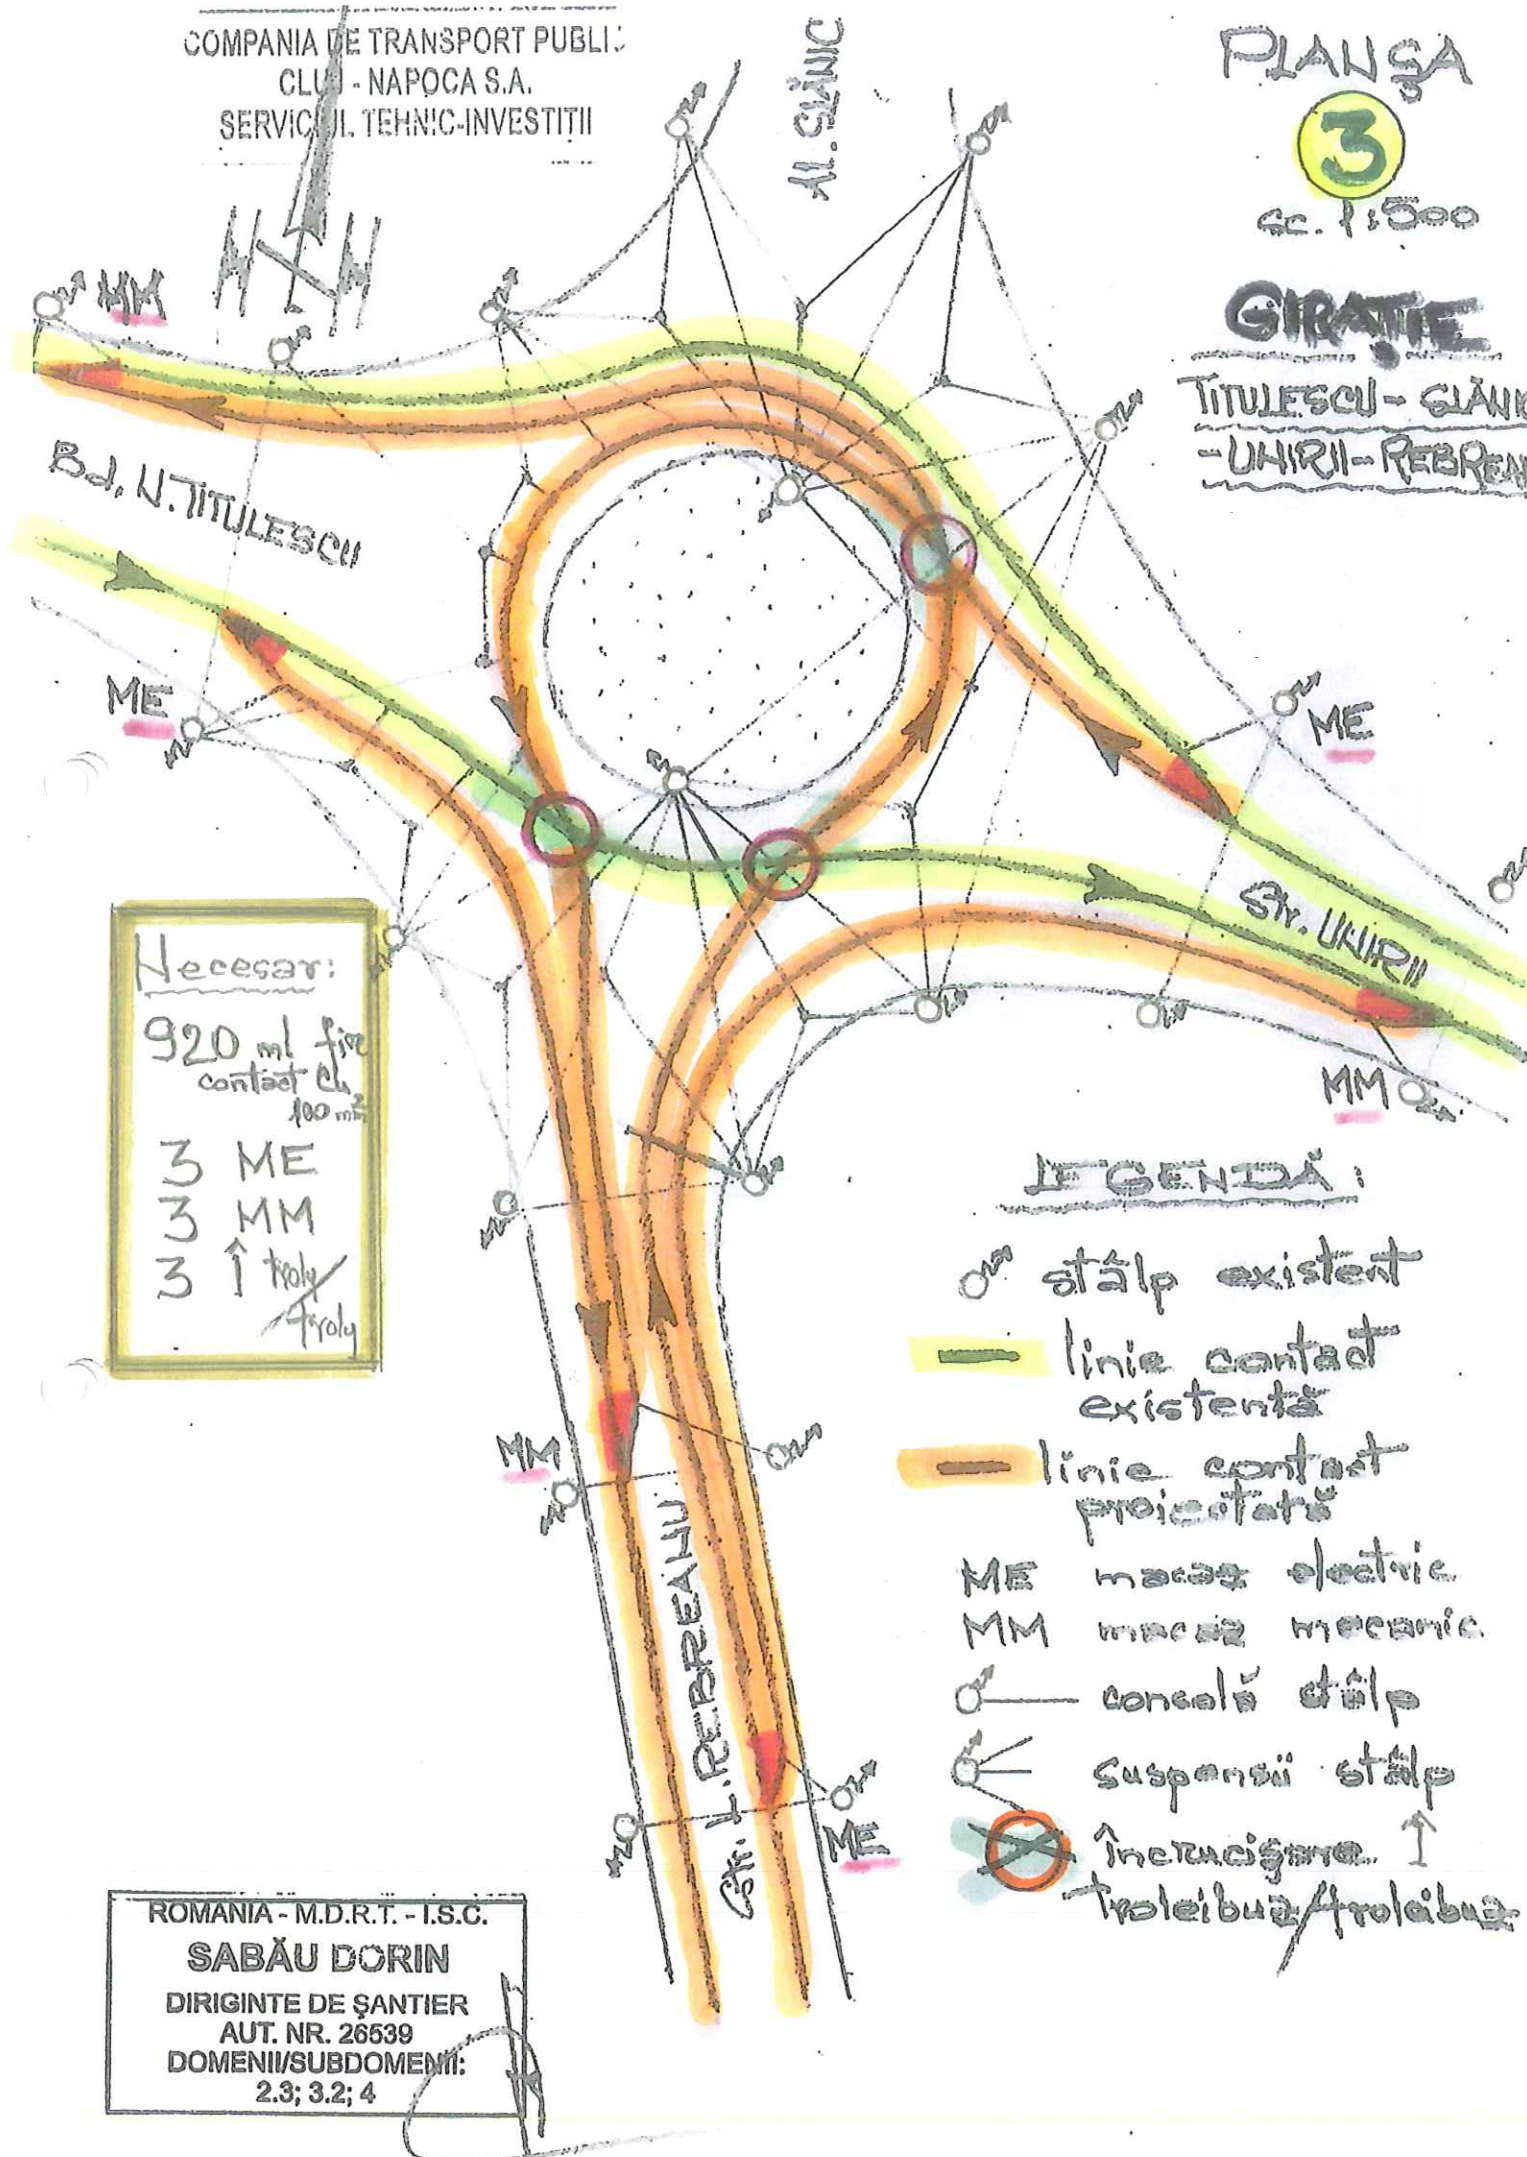

Necesar:

920 ml fire
contact cu
100 m²

3 ME

3 MM

3 ↑ trol
4 trol

LEGENDĂ:

○ stâlp existent

— linie contact
existentă

— linie contact
proiectată

ME mază electric

MM mază mecanic

○ consola stâlp

○ suspensii stâlp

⊗ în crucigieră ↑
troleibuz / troleibuz

ROMANIA - M.D.R.T. - I.S.C.

SABĂU DORIN

DIRIGINTE DE ȘANTIER

AUT. NR. 26539

DOMENII/SUBDOMENII:

2.3; 3.2; 4

PLAȘA 4

sc. 1:500

GIRATIE

UNIRII-A.V.VOEVED-
-Ref. I.T. STAN-L.S.B

COMPANIA DE TRANSPORT PUBLIC
CLUJ-NAPOCA S.A.
SERVICIU TEHNIC-INVESTITII

Necesari:

50 ml fir
contect Cu
100 mm

1 ME

Spre
BATA
TROIEBURE

LEGENDA :

- stalp existent
- linie existentă
- linie proiectată
- ME, MM masazuri
- consolă
- suspensii
- încucigare t/b/tb

ROMANIA - M.D.R.T. - I.S.C.

SABĂU DORIN

DIRIGINTE DE ȘANTIER

AUT. NR. 26539

DOMENII/SUBDOMENII:

2.3; 3.2; 4

DISPECERAT
C.T.P.

PLAN SA

5

PASAJ VLAICU-

SC. 1:500

COMPANIA DE TRANSPORT PUBLIC
CLUJ-NAPOCA S.A.
SERVICIUL TRAFIC-INVESTITII

Necesar:

490 ml fir
contact 100mm

6 stâlpi SIME

PASAJ RUTIER A. VLAICU

pod electroizolant
existent

spre CENTRU

spre AEROPORT

Str. T. MIHALI

ROMANIA - M.D.R.T. - I.S.C.

SABAU DORIN

DIRIGINTE DE SANTIER

AUT. NR. 26539

DOMENIU/SUBDOMENIU:

23; 3.2; 4

LEGENDA

stâlp existent

stâlp nou

linie existentă

linie proiectată

COMPANIA DE TRANSPORT PUBLIC
CLUJ - NAPOCA S.A.
SERVICIUL TEHNIC-INVESTITII

PLANSA

6

PASAU
VLAICU-2

Sc. 1:500

Necesar:

500 ml fire
contact $Cu-60mm^2$

3 stâlpi STM-8

LEGENDA:

○ stâlp existent
● stâlp nou

— linie existentă

— linie proiectată

ME macaz electric
existent

ROMANIA - M.D.R.T. - I.S.G.

SABĂU DORIN

DIRIGINTE DE ŞANTIER

AUT. NR. 26539

DOMENII/SUBDOMENII:

2.3; 3.2; 4

Str. A. VLAICU

ME

spre AEROPORT
spre CENTRU
spre GEORGHENI

PLANȘA 7 GIRAȚIA MĂRĂȘTI

Sc. 1:500

COMPANIA DE TRANSPORT PUBLIC
CLUJ-NAPOCA S.A.
SERVICIU TEHNIC-INVESTIȚII

PIATA MĂRĂȘTI

Bd. 21 DECEMBRIE

Necesar:

1090 ml fir
contact Cu-100mm²
3 ME
4 MM
3 ↑ trolu/trolu

LEGENDĂ:

- ♂ stâlp existent
- linie trb. existentă
- linie trb. propusă
- ↑ trolu/trolu
- ME, MM macazuri

ROMANIA - M.D.R.T. - I.S.C.


SABĂU DORIN

DIRIGINTE DE ȘANTIER

AUT. NR. 26539

DOMENII/SUBDOMENII:

2.3; 3.2; 4

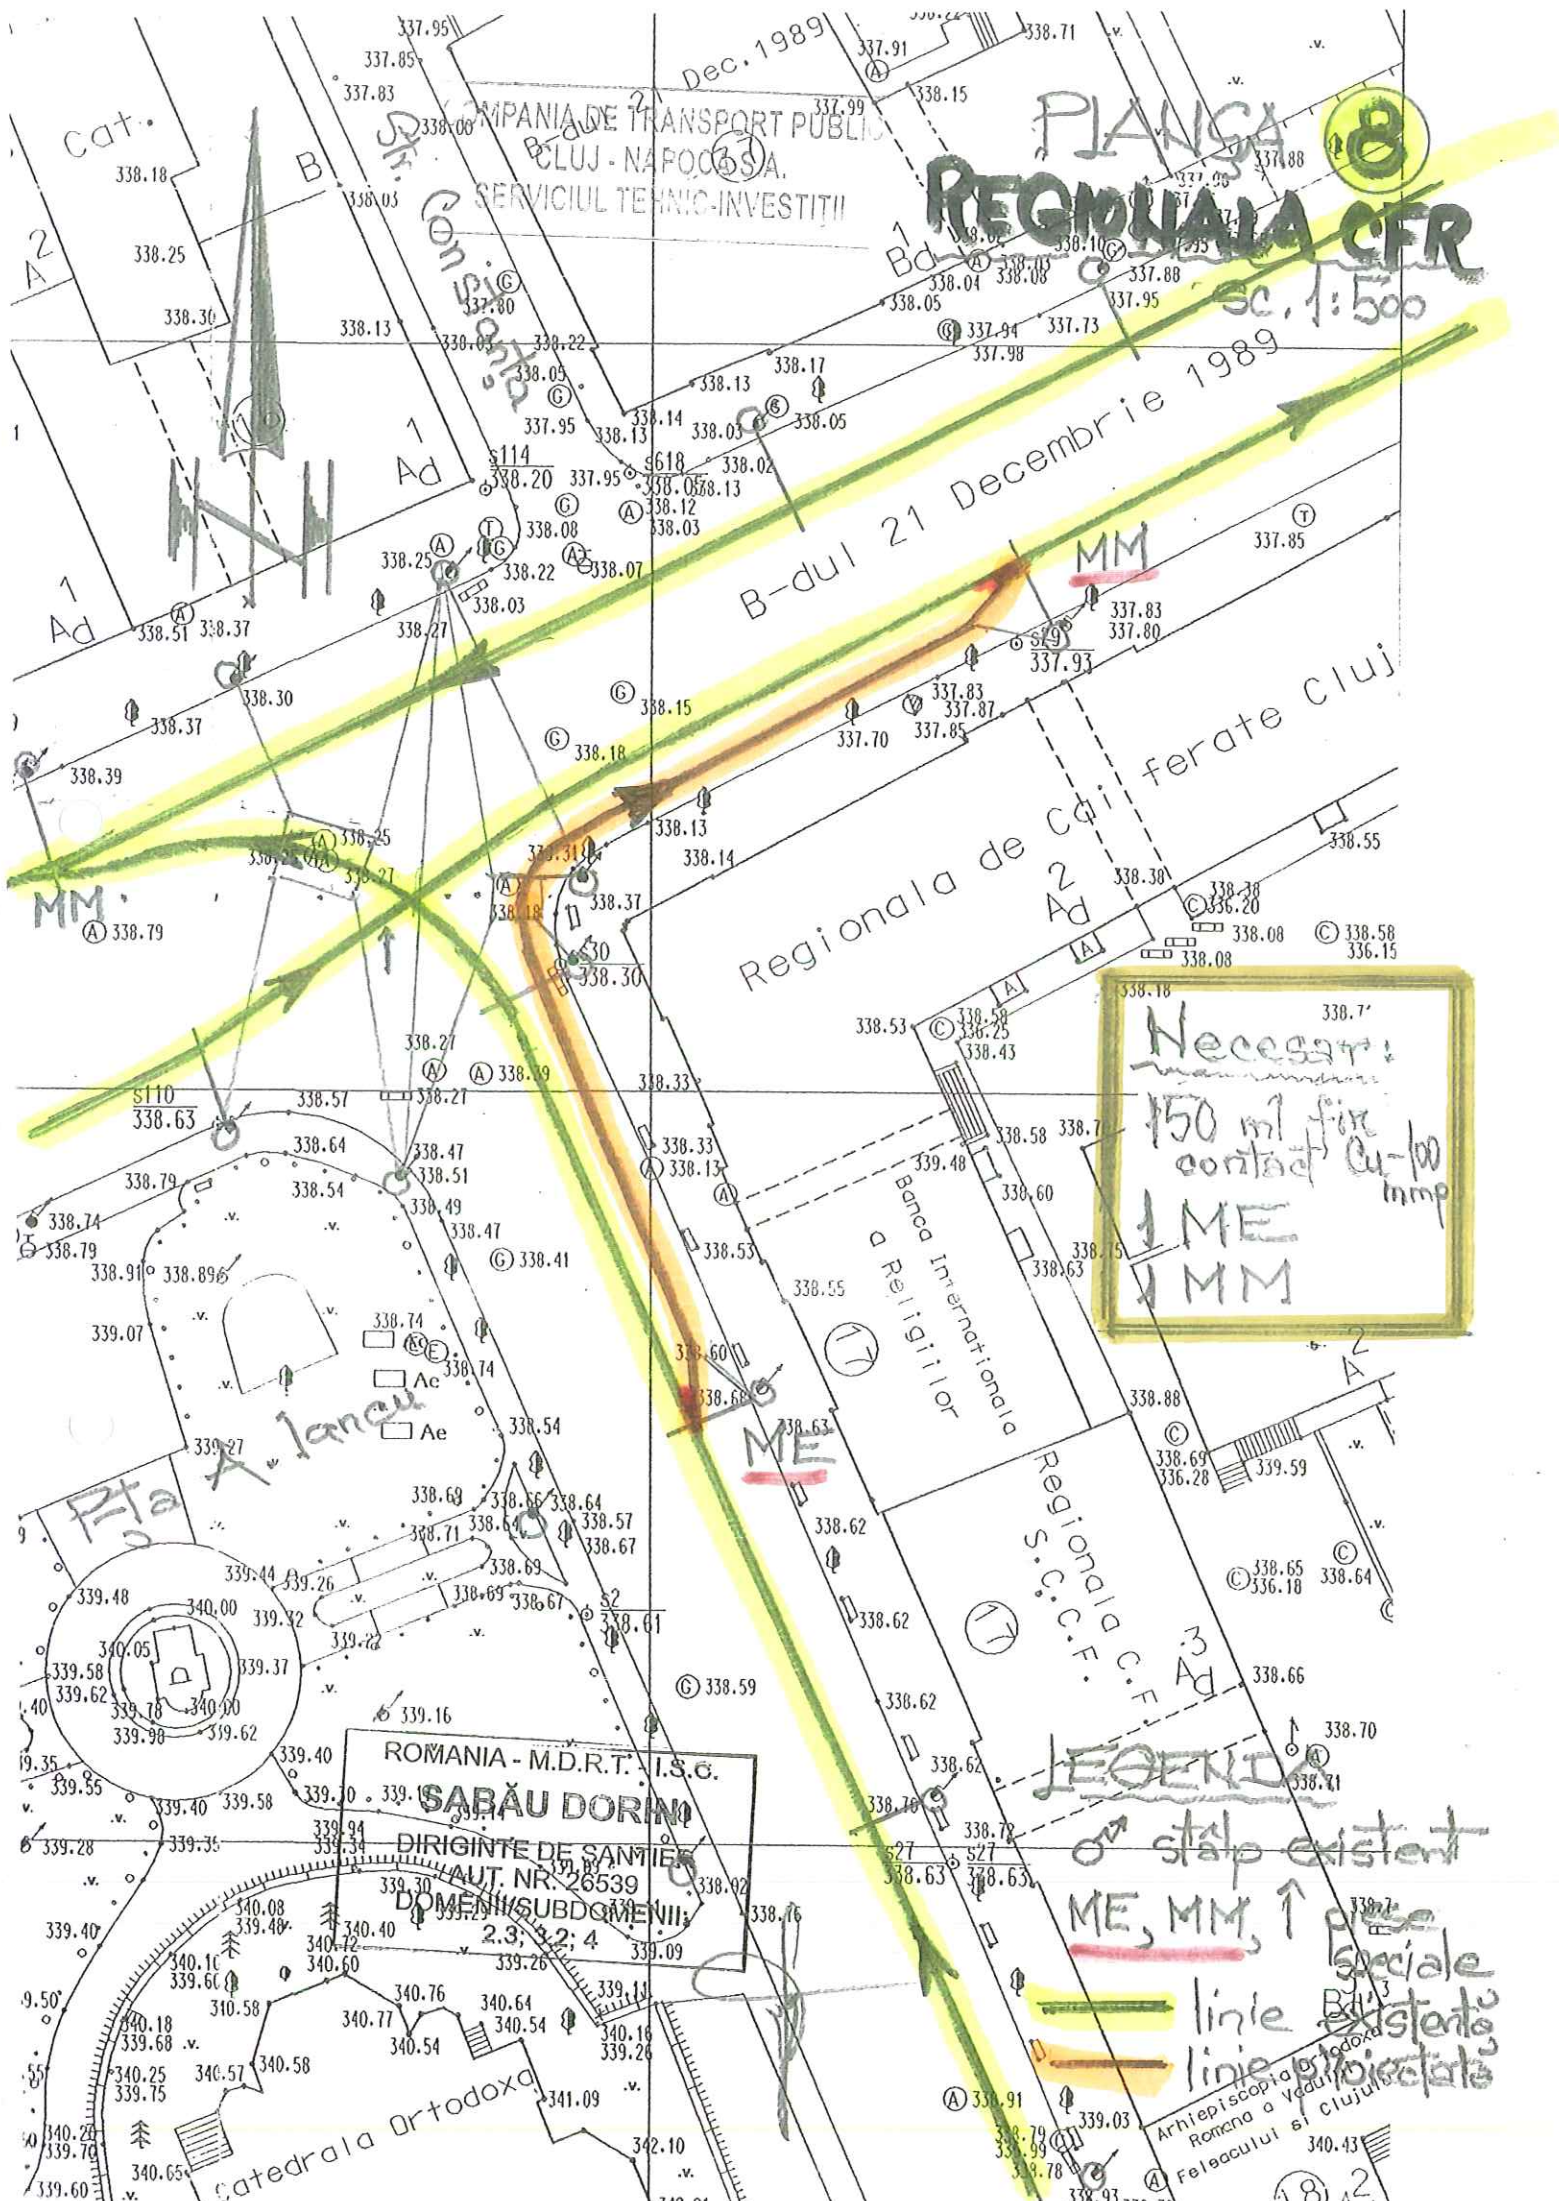

PLANSA 8
REGIONALA CFR

Sc. 1:500

B-dul 21 Decembrie 1989

Regionala de Căi ferate Cluj

Necesar:
150 ml fix
1 ME
1 MM

LEGENDA

♂ stăp existent
ME, MM, ↑ paze speciale
linie existente
linie proiectata

Arhiepiscopia Ortodoxa
Romana a Vadului
Feteiului si Clujului

COMPANIA DE TRANSPORT PUBLIC
CLUJ-NAPOCA SA
SERVICIU DE TEHNIC INVESTITII

PLAN SA 9

ST. R. FERDINAND

R. MITEAZU

Sc. 1:500

Necesar
120 ml fir
contact 100mm²
1 ME

can. Morii

Saguna

Str. Andrei

LEONDA
poza stăp existent

linie
existente
proiectate
ME, 1 piese
speciale

Str. Tipografiei

CENTRAL

ROMANIA - M.D.R.T. - I.S.C.
SABĂU DORIN
DIRIGINTE DE ȘANTIER
AUT. NR. 26539
DOMENII/SUBDOMENII:
2.3; 3.2; 4

2.3; 3.2; 4

PLAȘA

PASAJ C.F. FABRICII

SC. 1:500

Relație Str. C. Păinii
— Str. Fabricii

COMPANIA DE TRANSPORT PUBLIC

CLUJ - NAFOCA S.A.

SERVICIUL TEHNIC-INVESTITII

Necesar:

360 ml fin contact Cu 10 mm

1 ME

1 MM

LEGENDĂ:

stâlp existent


stâlp nou

linie existentă

linie nouă

MM, ME macazuri

ROMANIA - M.D.R.T. - I.S.C.
SABĂU DORIN
DIRIGINTE DE ȘANTIER
AUT. NR. 26539
DOMENII/SUBDOMENII:
2.3; 3.2; 4

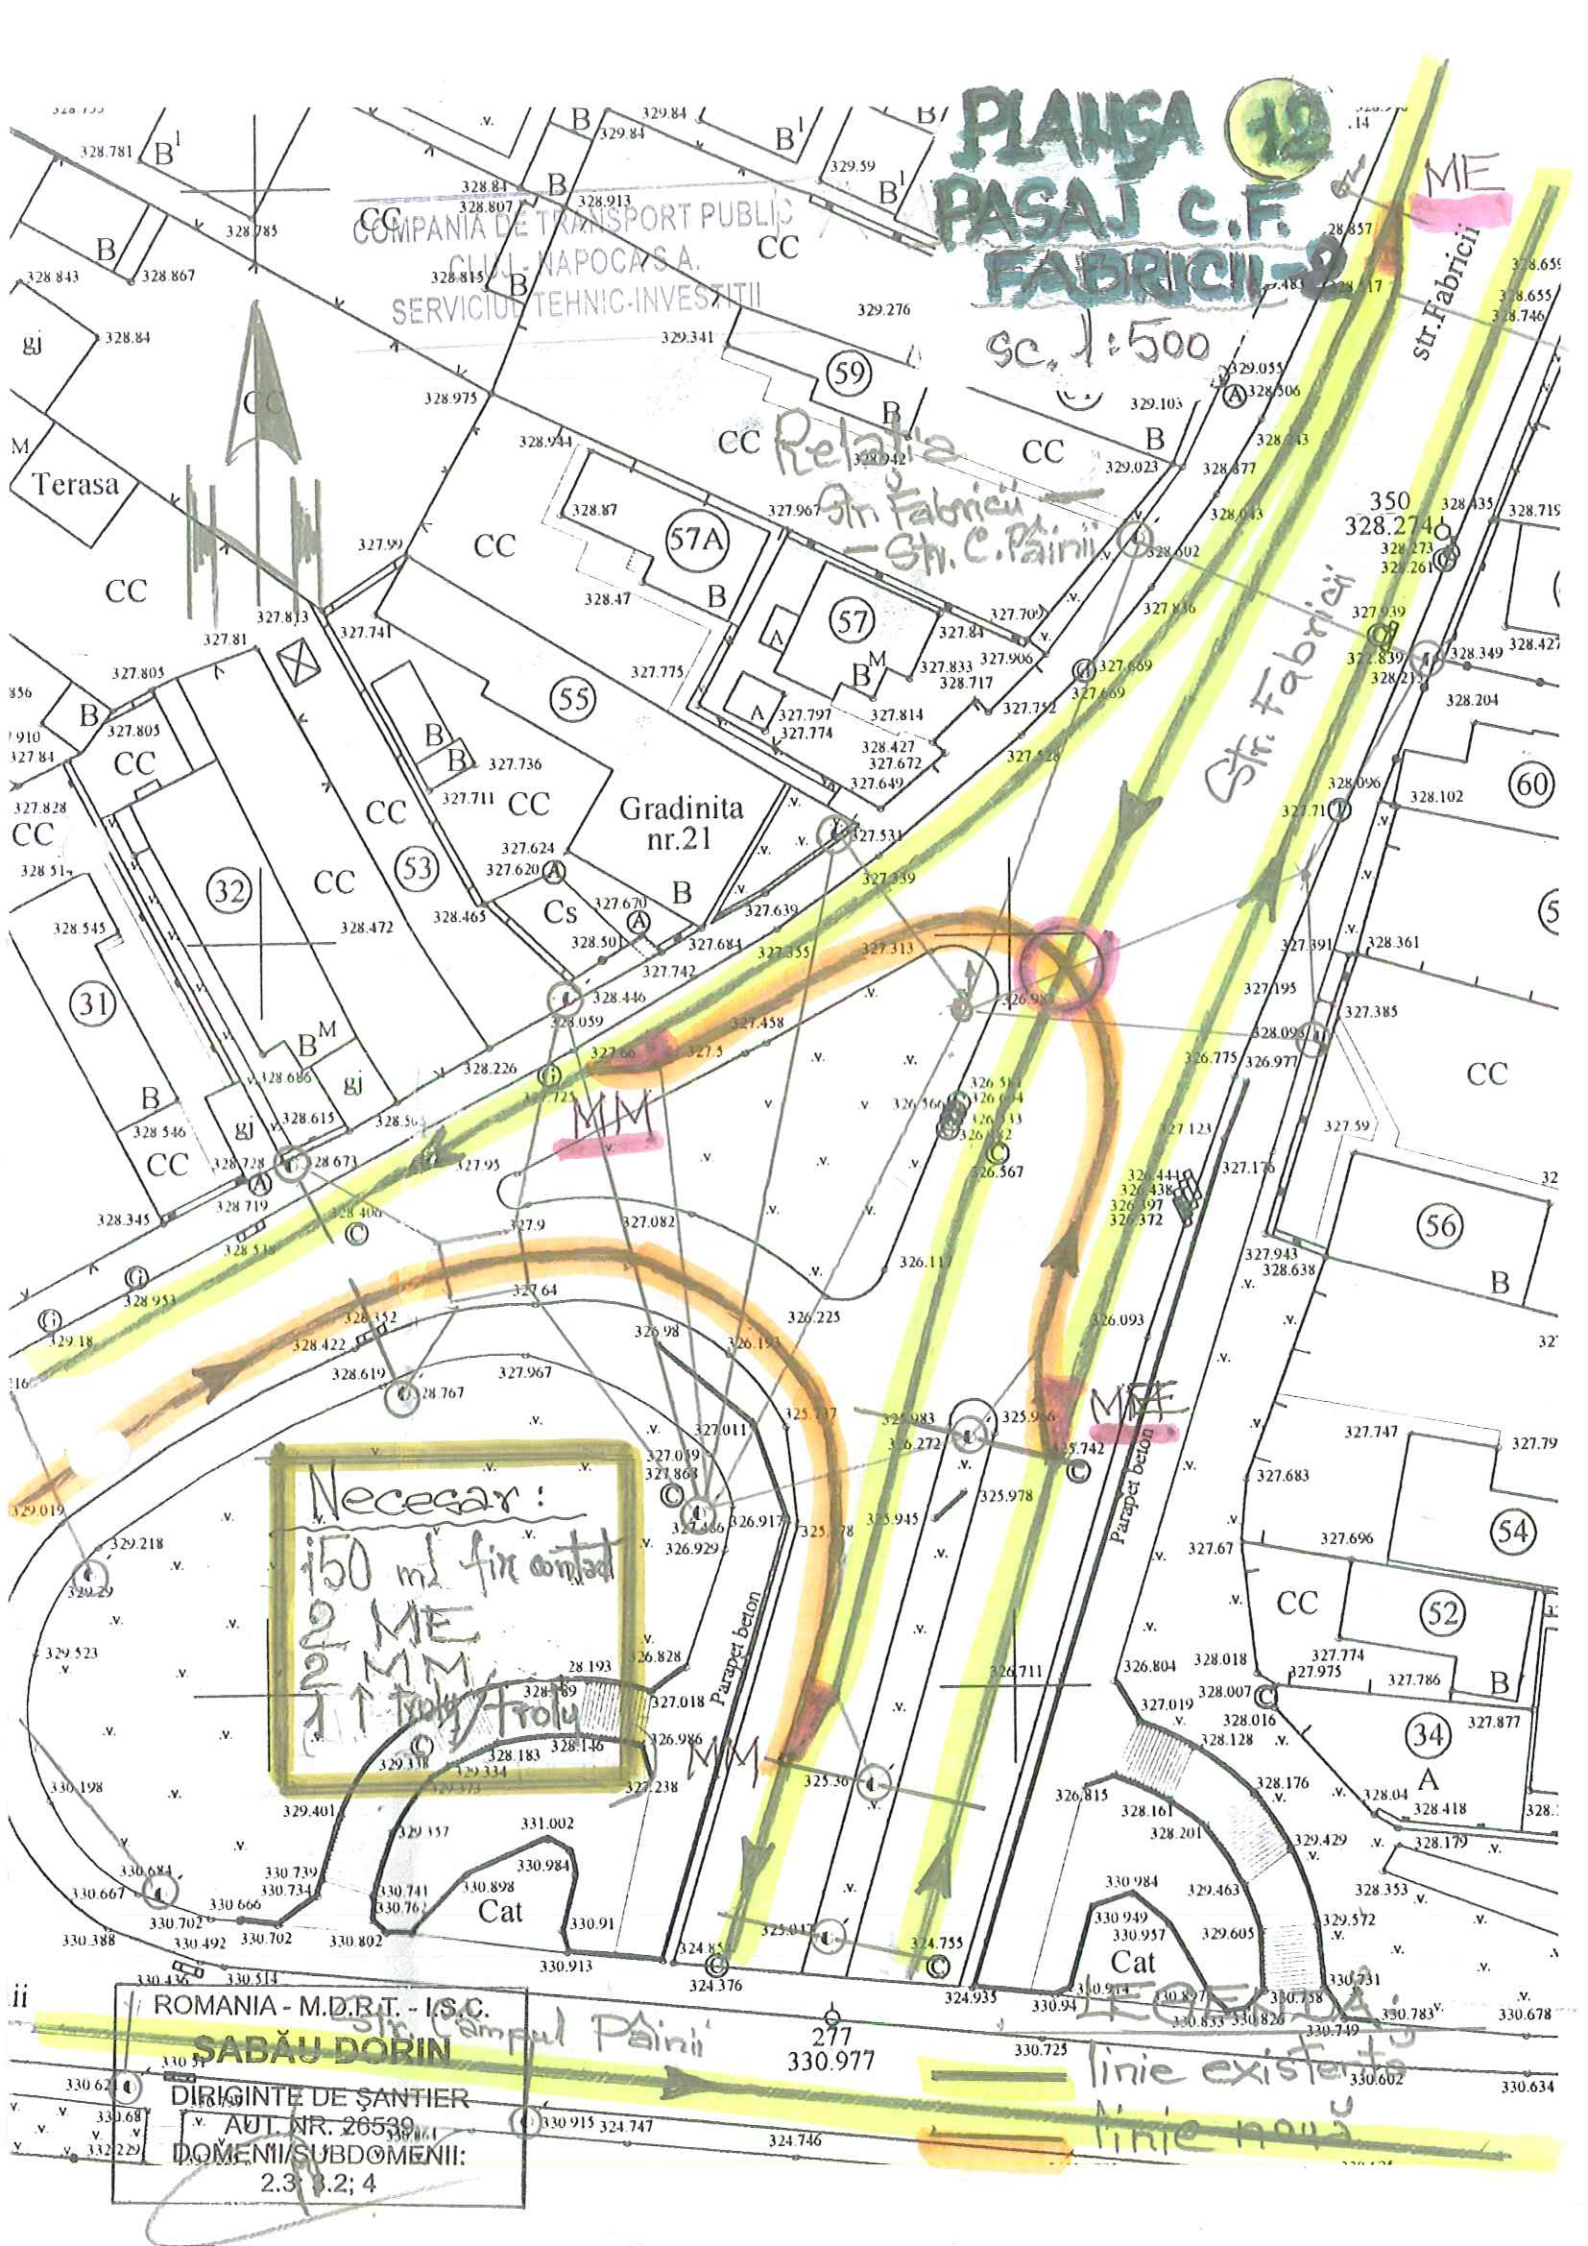

COMPANIA DE TRANSPORT PUBLIC
CLUJ-NAPOCA S.A.
SERVICIUL TEHNIC-INVESTITII















ROMANIA - M.D.R.T. - I.S.C.

SABĂU DORIN


DIRIGINTE DE ȘANTIER

AUT. NR. 26539

DOMENII/SUBDOMENII:

2.3; 3.2; 4

PLANSĂ

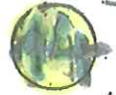

BUCLA ÎNTOARCE INTERMEDIARĂ BD. MUNCH

Sc. 1:500

Necesar:

650 ml fir contact
ME + 1 MM
1 trolz / trolz
2 tramvai / trolz

LEGENDĂ:

or stăp existent

--- linie tramvai
existență
— linie troleibuz
existență
— linie troleibuz
proiectată

MM, ME
macazuri
↑ / ↓
încrucțare
trb. / trv. și
trb. / trb.

○ consola

○ suspensii

ROMANIA - M.D.R.T. - I.S.O.

SABĂU DORIN

DIRIGINTE DE ȘANTIER

AUT. NR. 26539

DOMENII/SUBDOMENII:

2.3; 3.2; 4

COMPANIA DE TRANSPORT PUBLIC
CLUJ - NAPOCA S.A.
SERVICIUL TEHNIC-INVESTITII

CANTINA

BD. MUNCH

linie tramvai

ME

PLANȘA 15 SUBTRAVERSARE LEA I.T. BD. MINCIU

sc. 1:500

COMPANIA DE TRANSPORT PUBLIC
CLUJ - NAPOCA S.A.
SERVICIUL TEHNIC-INVESTIȚII

LEGENDA:

- stâlp existent
- linie tramvai existentă
- linie troleibuz propusă
- încrucișare trb./tru
- LEA I.T.
- stâlp nou propus
- culoar protecție LEA 400

Neceșar:

3 f tramvai / trol

7000 ml fir contact

Var. I: 8 stâlpi SF4-11
SAU

Var. II: consolidare cu
prelungire console

5 stâlpi existenți
pe pastila mediană

ROMANIA - M.D.R.T. - I.S.G.
SABĂU DORIN
DIRIGINTE DE ȘANTIER
AUT. NR. 26539
DOMENII/SUBDOMENII
2.3, 6.2, 4

PLANȘA 16 CAP LINE MUNCHI-EMERSON

COMPANIA DE TRANSPORT PUBLIC SC. 1: 2000
 CLUJ - NAPOCA S.A.
 SERVICIUL TEHNIC INVESTIȚII

Str. D.G. KIRIAC

LEGENDA

○ stâlp existent
 ○ stâlp nou

== linie tramvai existentă

— linie troleibuz propusă

⊗ în cruciate trv./trb.

○ stâlp cu consolă lungă

○ stâlp cu consolă scurtă

○ stâlp cu suspensii sârmă

ME, MM macazuri

PARCĂRI PREUZINAL

Necesar:

1 MM

2 1 tramvai trol.

46 stâlpi, d.c.

25 SF8-II

21 SF4-II

3920 ml. fir contact

DEPOU

TRAMVAIE

MEDIC PROF
 CANCER
 CENTER

ITAL
 INOX

ROMANIA - M.D.R.T. - I.S.C.

SABĂU DORIN

DIRIGINTE DE ȘANTIER

AUT. NR. 26530

DOMENII/SUBDOMENII:

2.3; 3.2; 4

PARKING

PARKING

MM

Str. EMERSON

Str. EMERSON

BD. MUNCHI

CENTURA OCULTOARE
 BD. MUNCHI
 I-E

Spec. APARIDA